

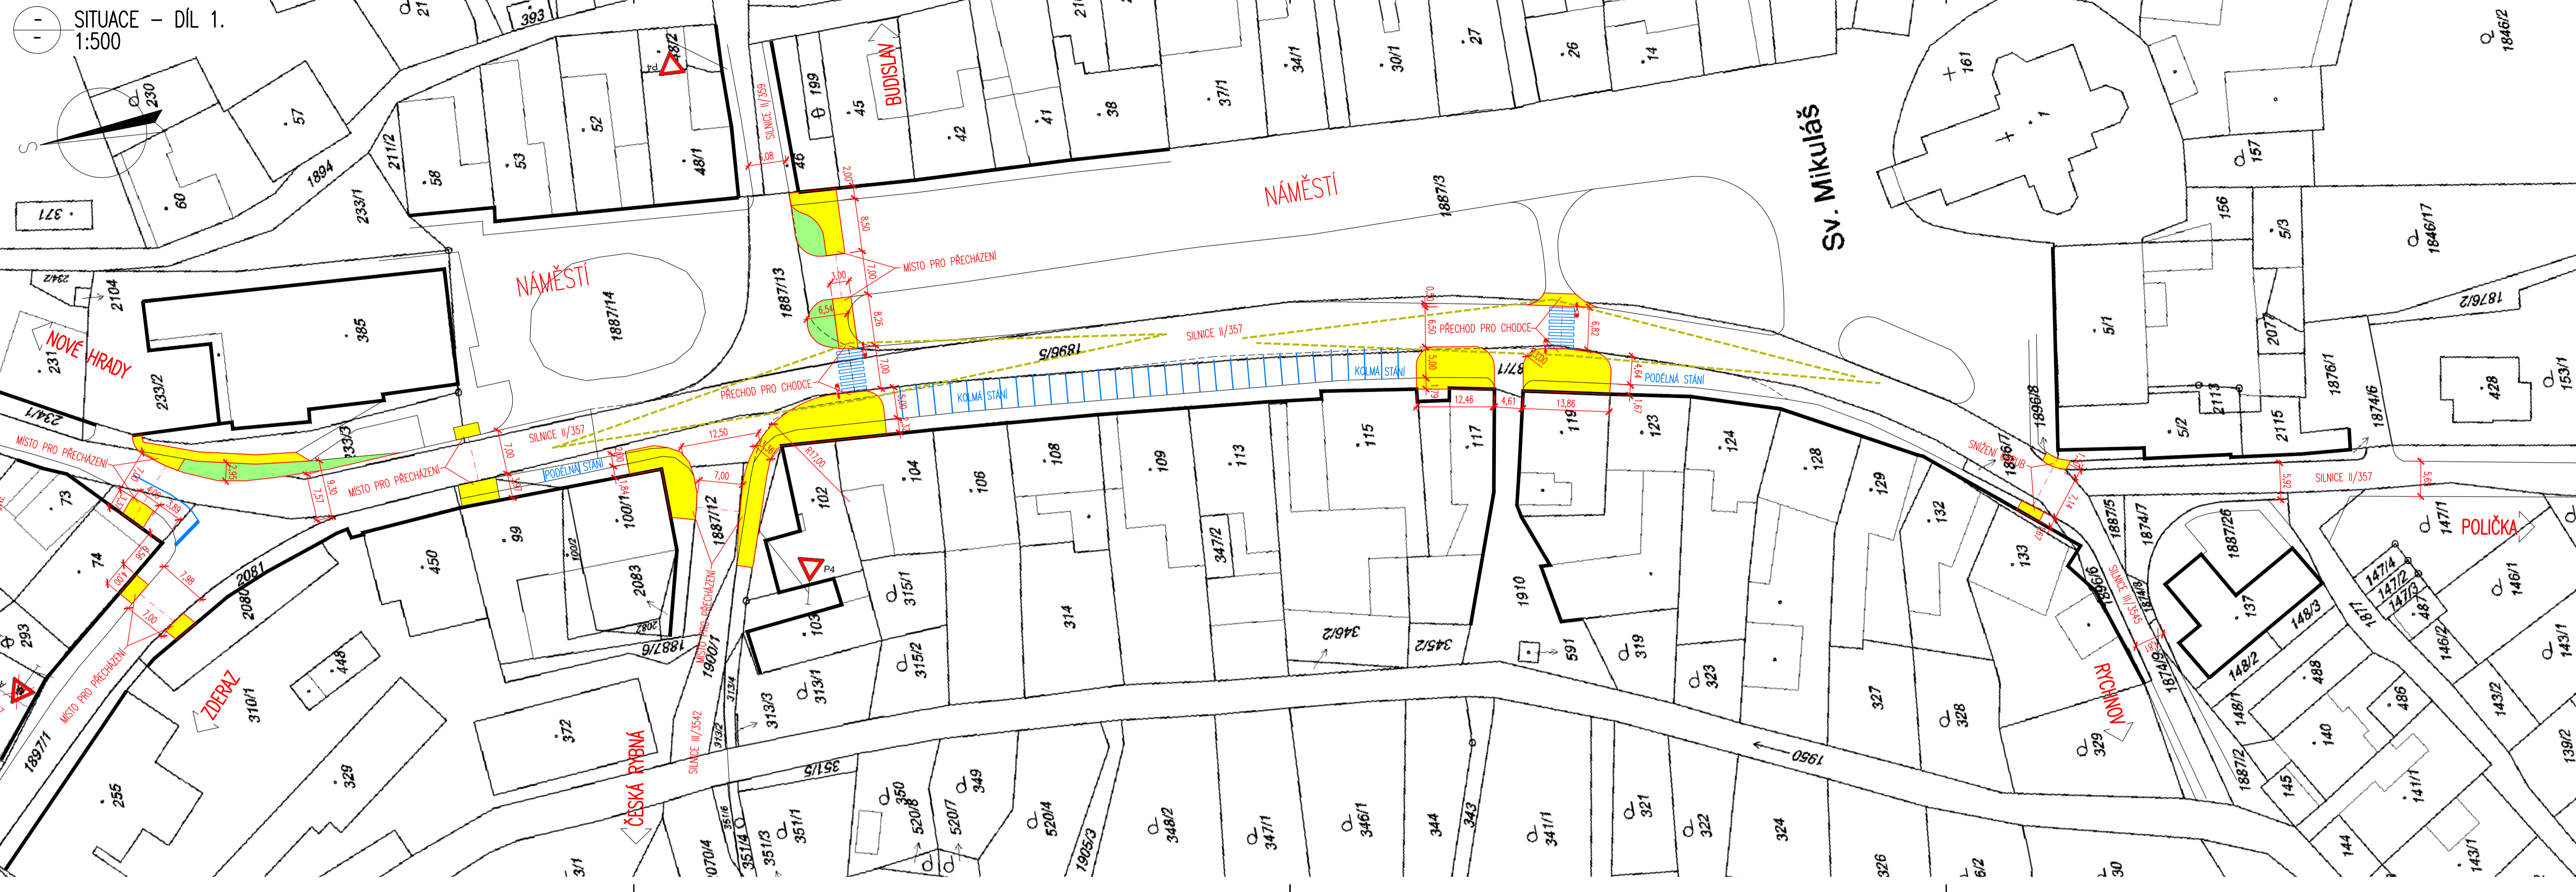


SITUACE - DÍL 1.
1:500

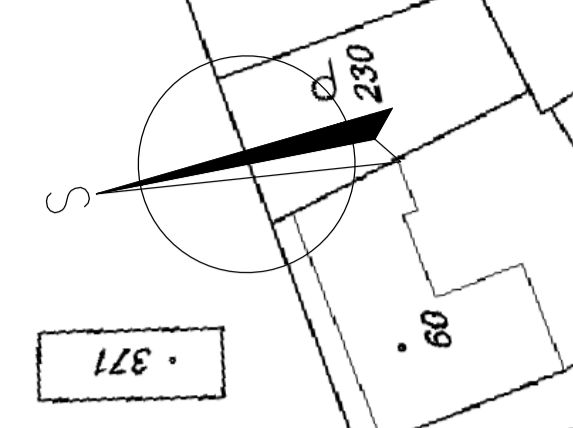

SITUACE - DÍL 2.
1:500

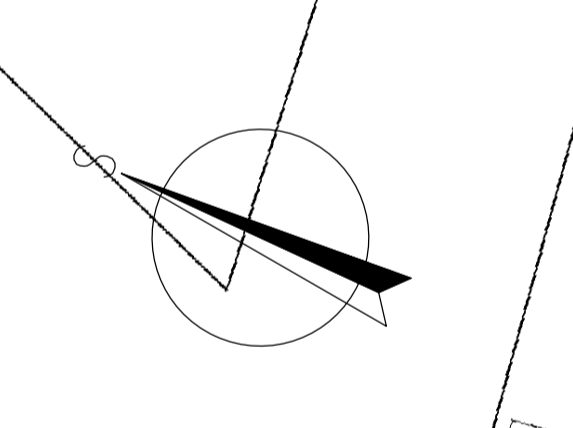

LEGENDA NAVRŽENÝ STAV:

- NOVE HRANY PLOCH
- STAVAJÍCÍ HRANY
- BUDOVY, PLOTY
- ROZHLEDY
- CHODNÍK - ZAMKOVÁ DLAŽBA
- ZELEN

SOUŘADNICOVÝ SYSTÉM: S-JTSK		STUPEŇ: DOPRAVNÍ STUDIE	
VÝŠKOVÝ SYSTÉM: BpV		ZAK.ČÍSLO: 0964-14-1	
KRESLIL:	ING. LUKÁŠ TOBEŠ		
ZPRACOVAL:	ING. LUKÁŠ TOBEŠ		
TECHNICKÁ KONTROLA:	ING. JAN MACHEK		FORSTEROVA ČP. 175, 566 01 VYSKÉ MÝTO E-MAIL: MDS@MDSPROJEKT.CZ
ZODPOVĚDNÝ PROJEKTANT:	ING. JAN BURSA		
HLAVNÍ PROJEKTANT:	ING. JAN BURSA	STUPEŇ: DOPRAVNÍ STUDIE ZAK.ČÍSLO: 0964-14-1 ARCHIVNÍ ČÍSLO: 0964 DATUM: 8/2014 FORMÁT: A4 MĚŘÍTKO: 1:500 ČÍSLO SOUPRAVY: ČÍSLO PŘÍLOHY: B.2.	
KRAJ: PARDUBICKÝ	OKRES: CHRUDIM	OBEC: PROSEČ	
INVESTOR: ZÁKLADNÍ ŠKOLA PROSEČ, PROSEČ 260, 539 44			
AKCE: PROSEČ, BEZPEČNÉ MEZI ŠKOLKOU A ŠKOLOU			
OBJEKT: B. VÝKRESY			
OBSAH: SITUACE			

**B
ST**