



- PŘEHLEDNÁ MAPA
- 5 NEBEZPEČNÝCH MÍST, KTERÉ URČILI DĚTI

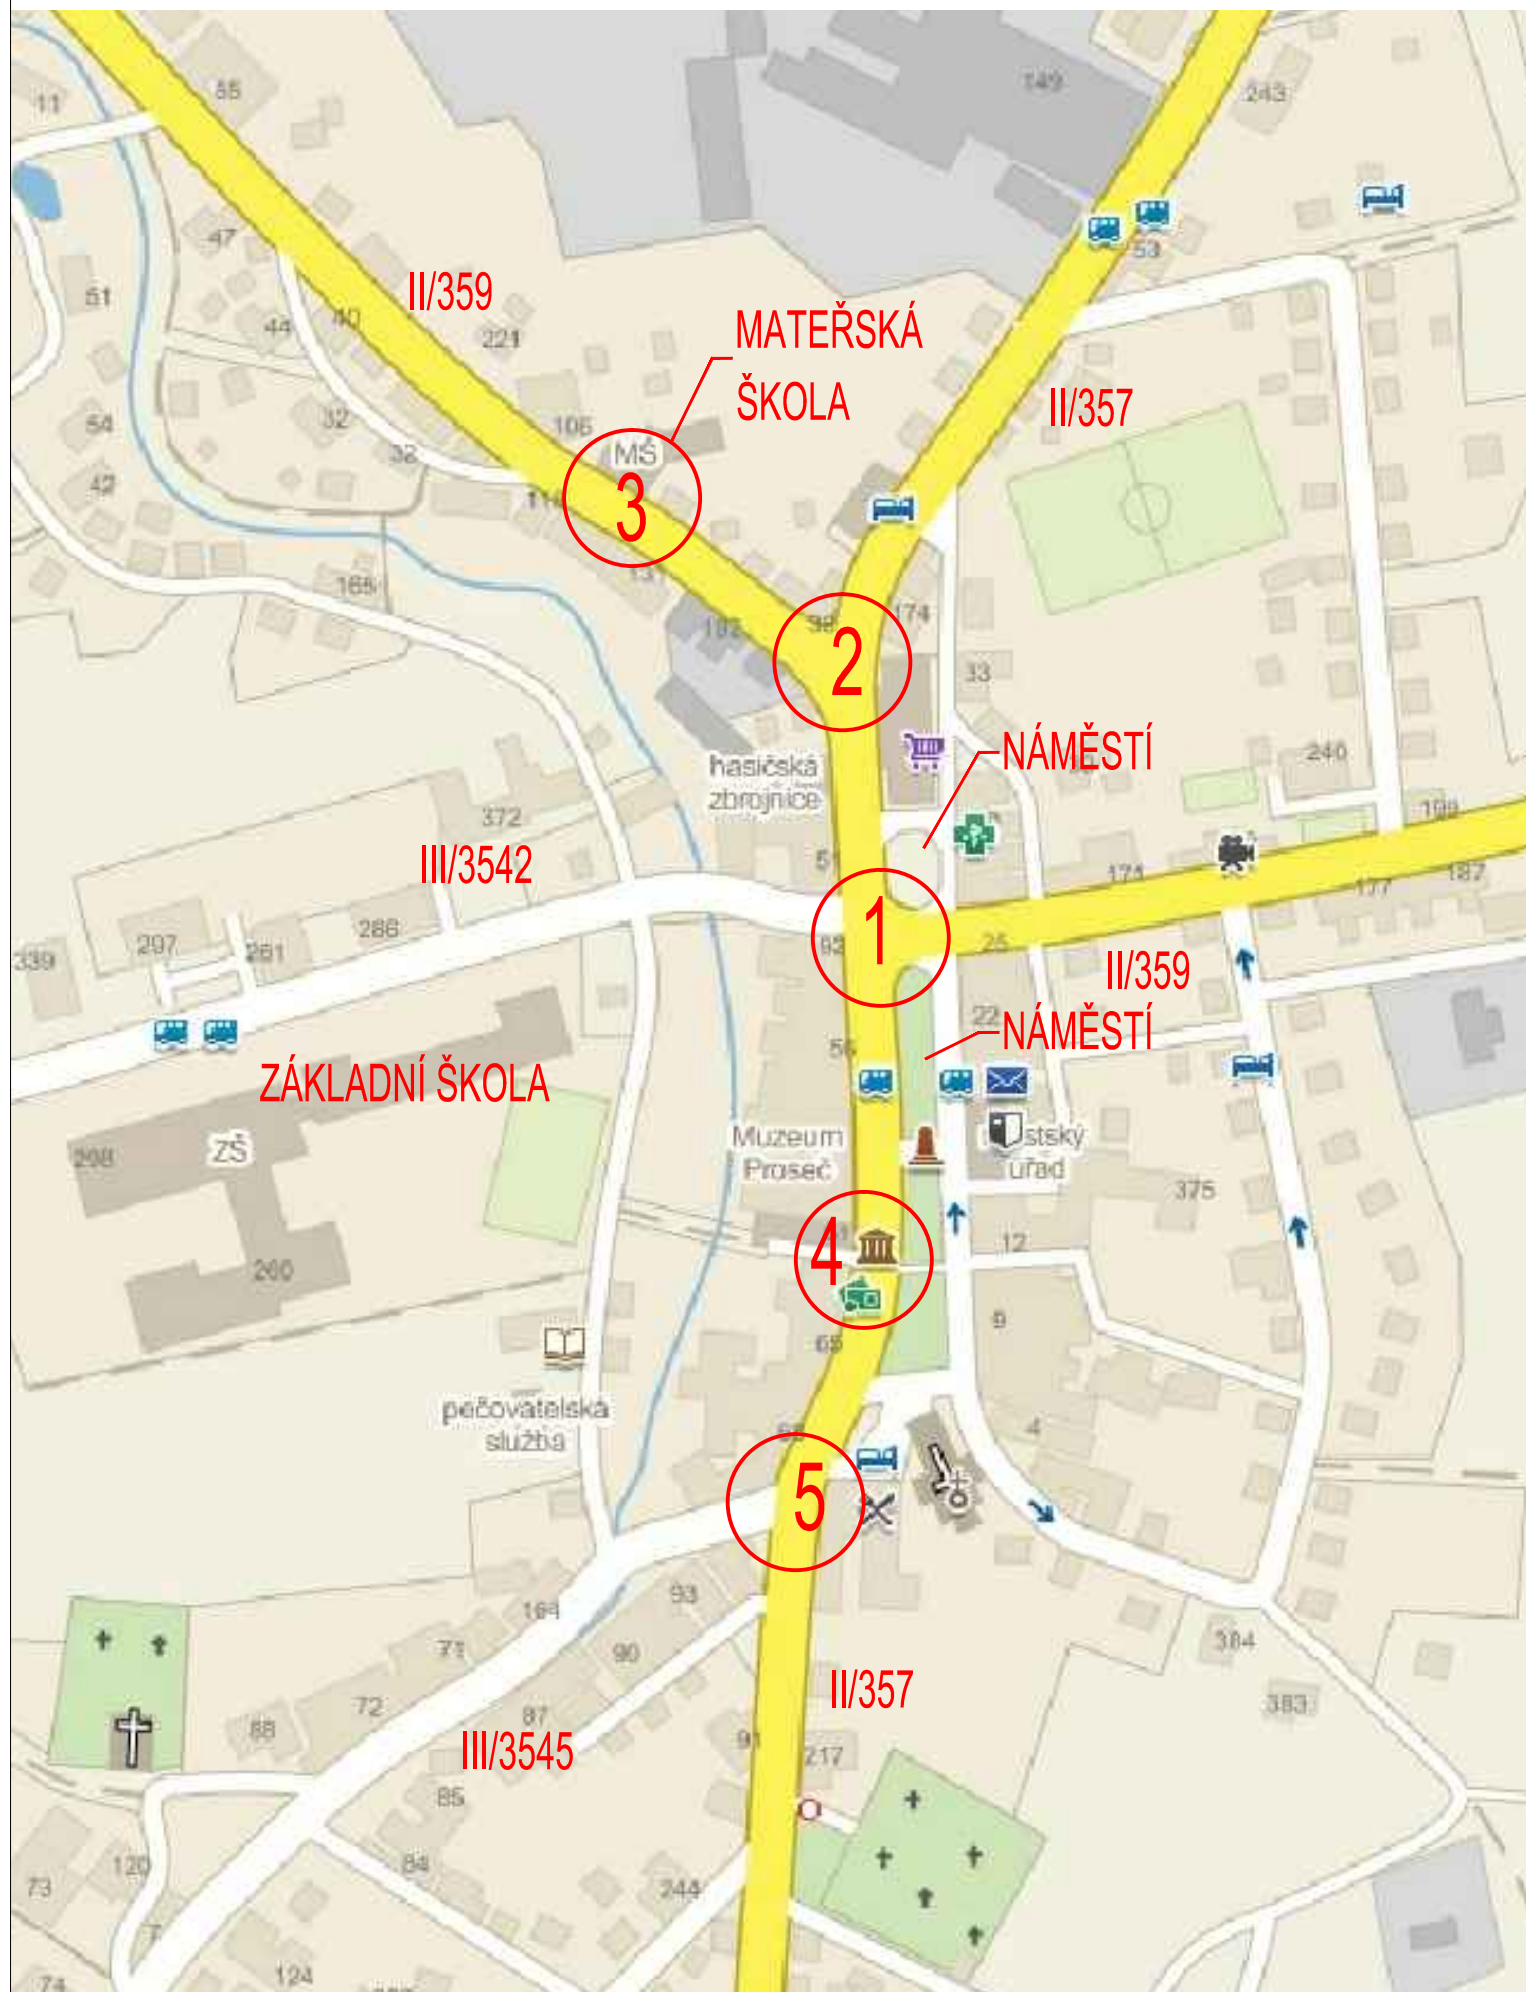

SOUŘADNICOVÝ SYSTÉM: S-JTSK
VÝŠKOVÝ SYSTÉM: BpV

KRESLIL:	ING. LUKÁŠ TOBEŠ	<i>Tobeš</i>	 FÖRSTEROVA 175, 566 01 VYSOKÉ MÝTO EMAIL: MDS@MDSPROJEKT.CZ
ZPRACOVAL:	ING. LUKÁŠ TOBEŠ	<i>Tobeš</i>	
TECHNICKÁ KONTROLA:	ING. JAN MACHEK	<i>Machek</i>	
ZODPOVĚDNÝ PROJEKTANT:	ING. JAN BURSA	<i>Bursa</i>	
HLAVNÍ PROJEKTANT:	ING. JAN BURSA	<i>Bursa</i>	
KRAJ: PARDUBICKÝ	OKRES: CHRUDIM	OBEC: PROSEČ	STUPEŇ: DOPRAVNÍ STUDIE
INVESTOR: ZÁKLADNÍ ŠKOLA PROSEČ, PROSEČ 260, 539 44			ZAK.ČÍSLO: 0964-14-1
AKCE: PROSEČ, BEZPEČNĚ MEZI ŠKOLKOU A ŠKOLOU			ARCHIVNÍ ČÍSLO: 0964
OBJEKT: B. VÝKRESY			DATUM: 8/2014
OBSAH: PŘEHLEDNÁ MAPA			FORMÁT: 2 A4
			MĚŘITKO: -
			ČÍSLO SOUPRAVY: ČÍSLO PŘÍLOHY: B.1.

B
ST